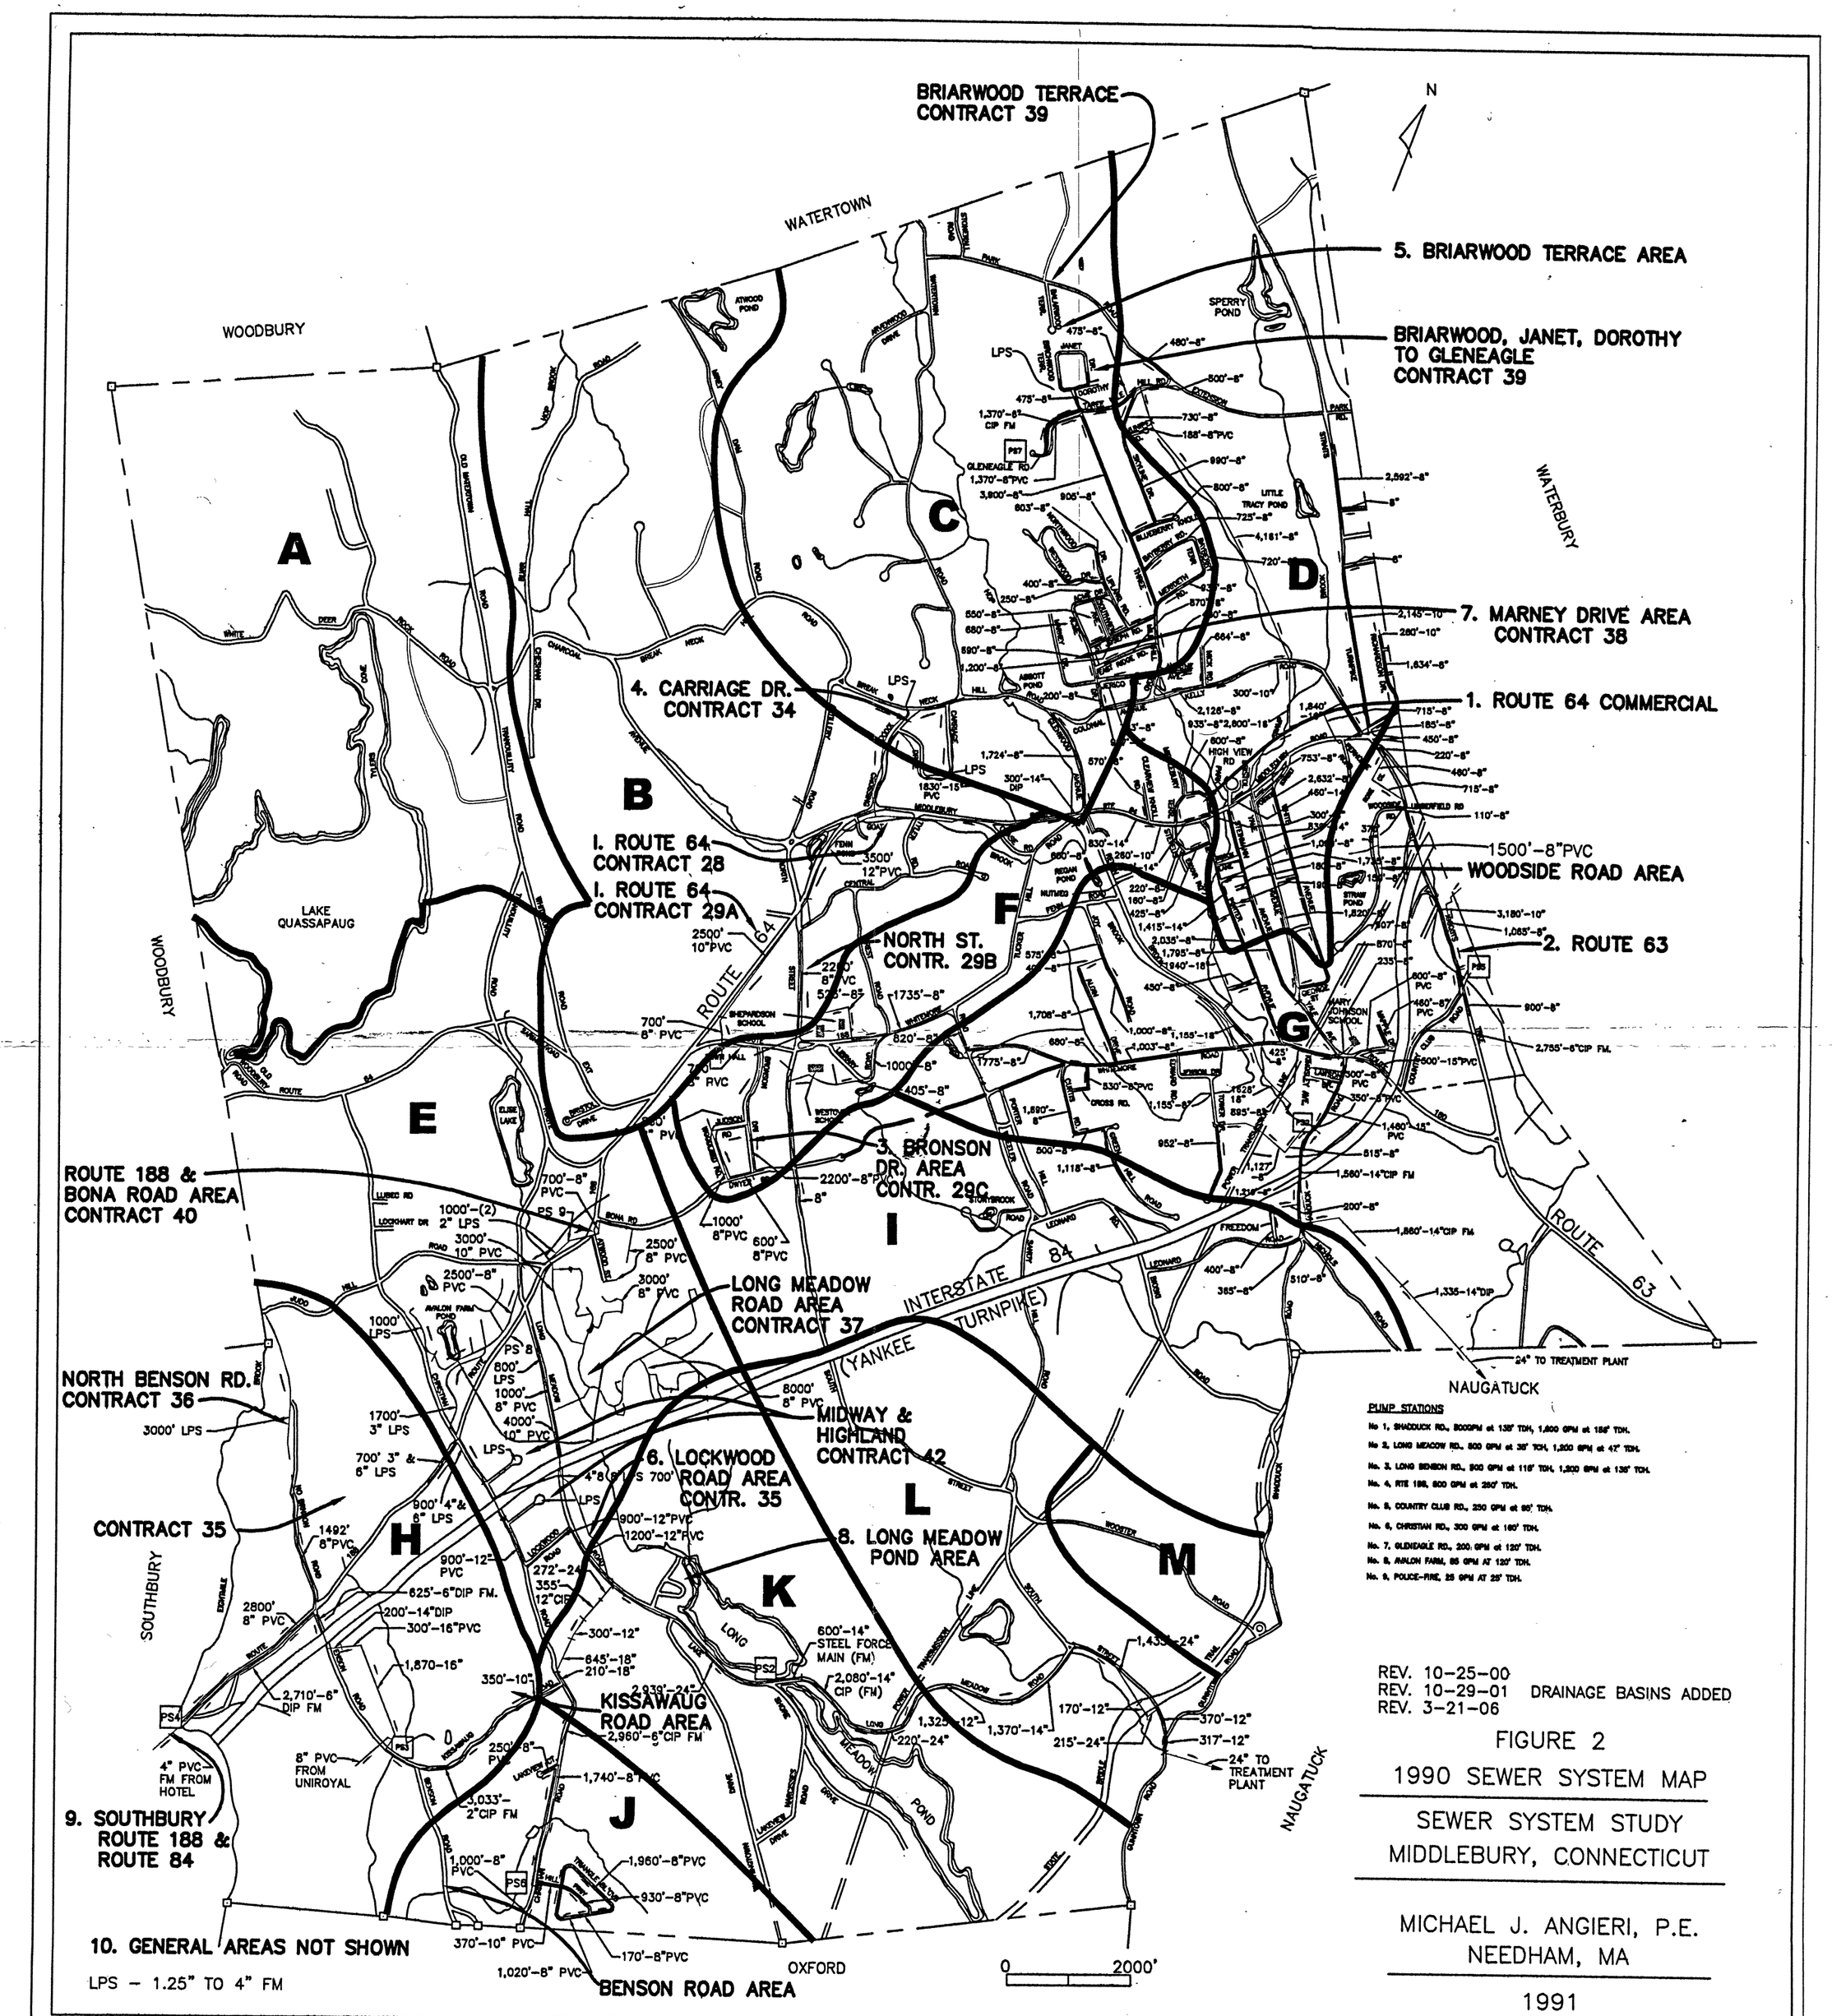

PUMP STATIONS

No 1, SHADDUCK RD., 800GPM at 135' TDH, 1,600 GPM at 155' TDH.

No 2, LONG MEADOW RD., 500 GPM at 35' TDH, 1,200 GPM at 47' TDH.

No. 3, LONG BENSON RD., 500 GPM at 115' TDH, 1,200 GPM at 135' TDH.

No. 4, RTE 188, 500 GPM at 250' TDH.

No. 5, COUNTRY CLUB RD., 250 GPM at 90' TDH.

No. 6, CHRISTIAN RD., 300 GPM at 160' TDH.

No. 7, GLENEAGLE RD., 200 GPM at 120' TDH.

No. 8, AVALON FARM, 85 GPM AT 120' TDH.

No. 9, POLICE-FIRE, 25 GPM AT 25' TDH.

REV. 10-25-00
REV. 10-29-01 DRAINAGE BASINS ADDED
REV. 3-21-06

FIGURE 2

1990 SEWER SYSTEM MAP

SEWER SYSTEM STUDY
MIDDLEBURY, CONNECTICUT

MICHAEL J. ANGIERI, P.E.
NEEDHAM, MA

1991